


PIANTA PIANO TERRA -

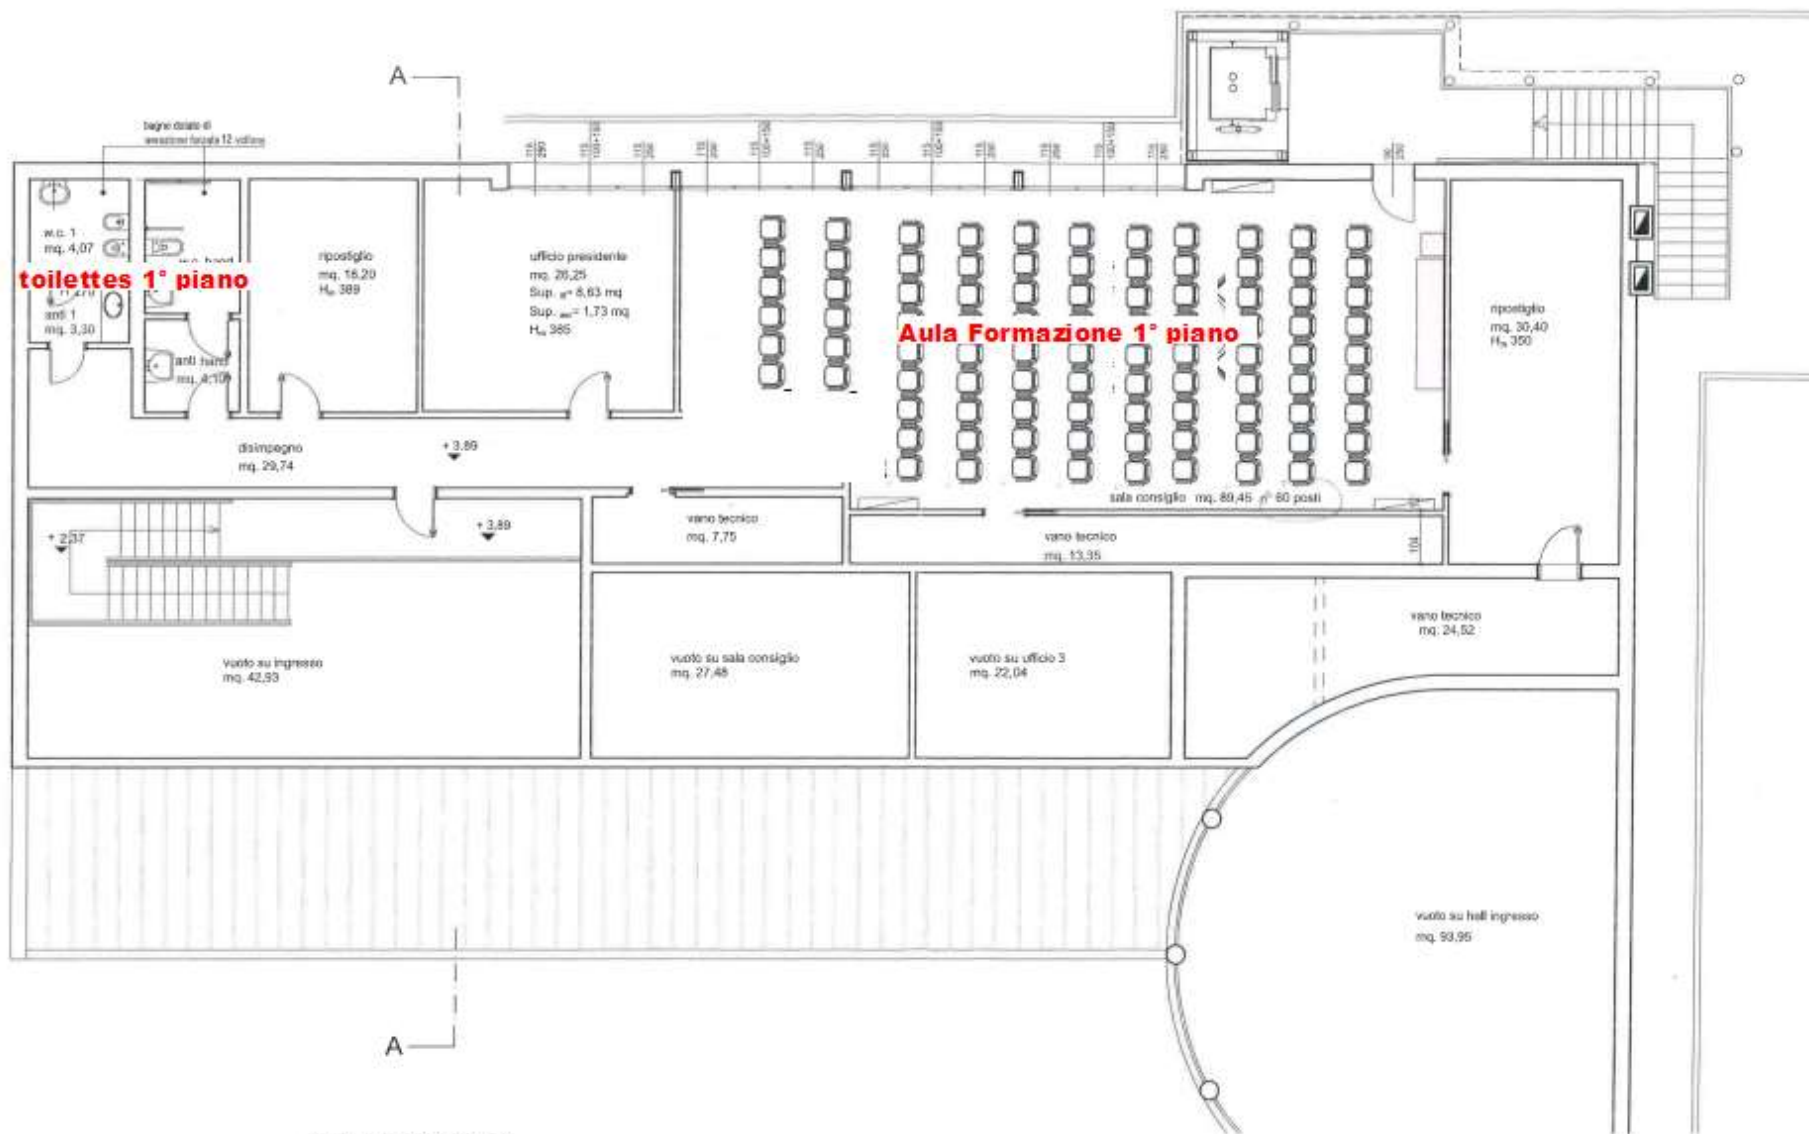

PIANTA PIANO PRIMO